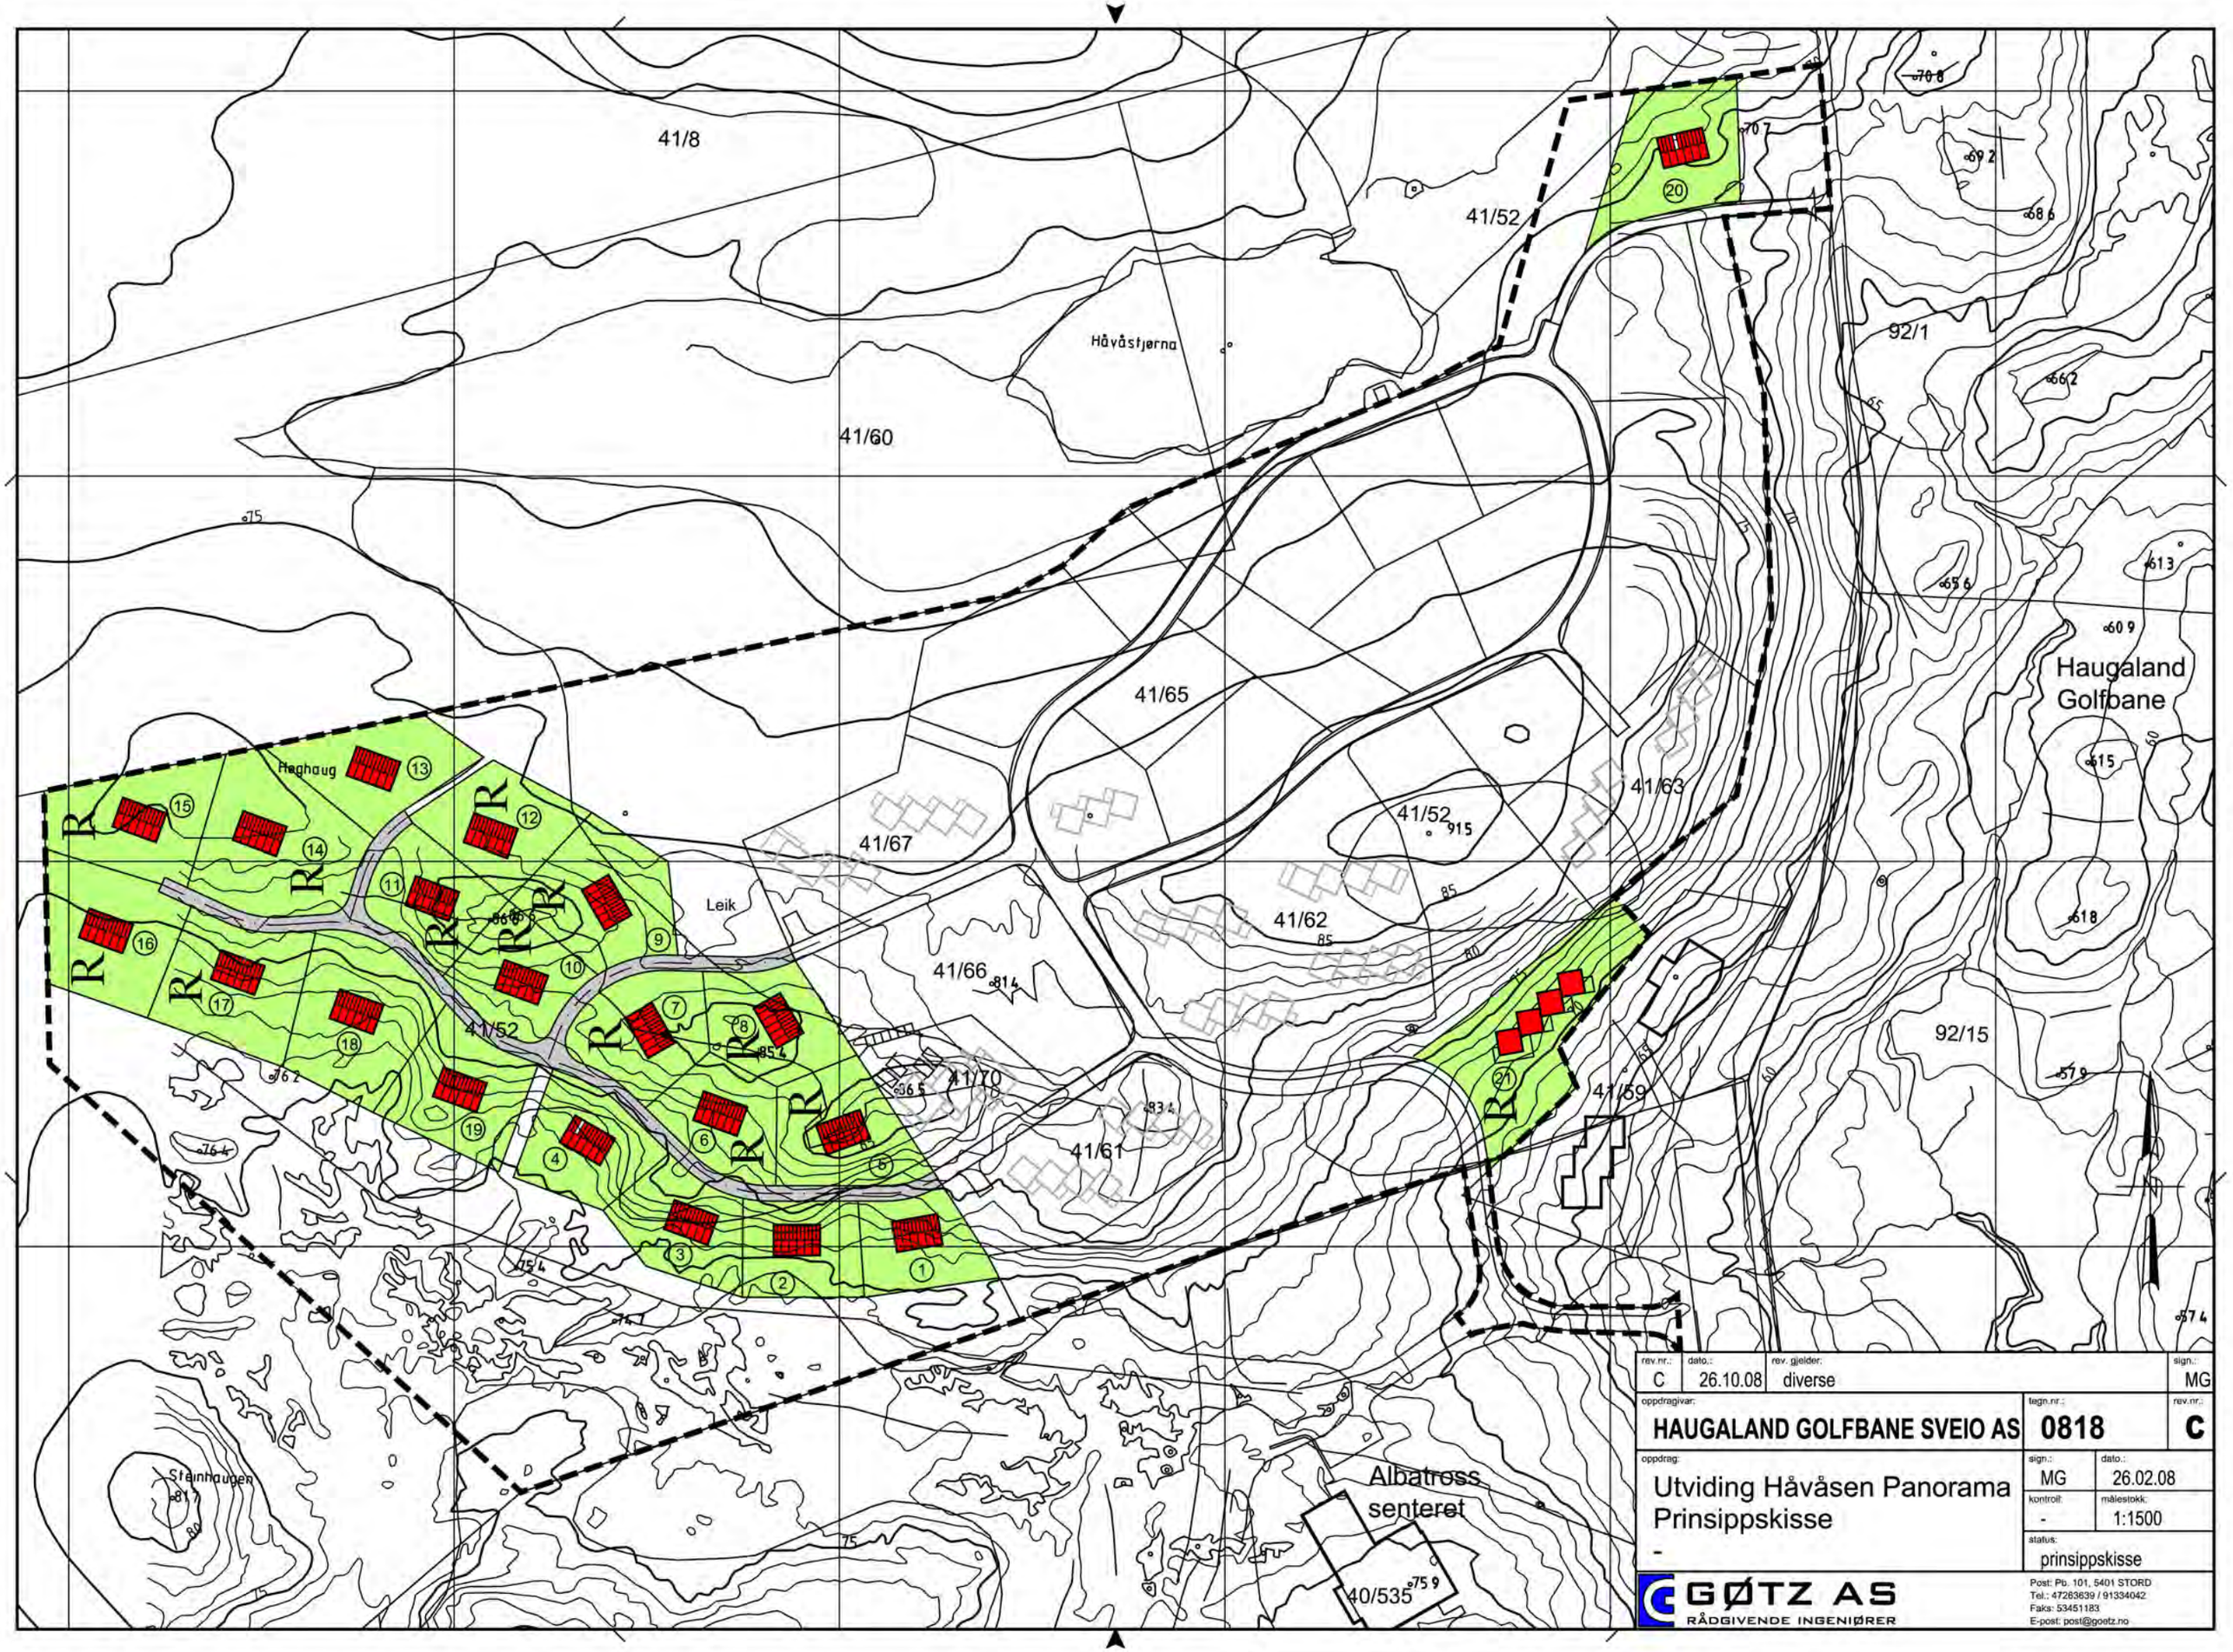

rev.nr.:	dato.:	rev. gjelder:	sign.:
C	26.10.08	diverse	MG

oppdragivar:	tegn.nr.:	rev.nr.:
HAUGALAND GOLFBANE SVEIO AS	0818	C

oppdrag:	sign.:	dato.:
Utviding Håvåsen Panorama Prinsippskisse -	MG	26.02.08
	kontroll: -	målestokk: 1:1500
	status: prinsippskisse	

GØTZ AS
RÅDGIVENDE INGENIØRER
Post: Pb. 101, 5401 STORD
Tel.: 47263639 / 91334042
Faks: 53451183
E-post: post@goetz.no